




VIDRIERA POSTERIOR PARA CERRAM
ARCHIVO

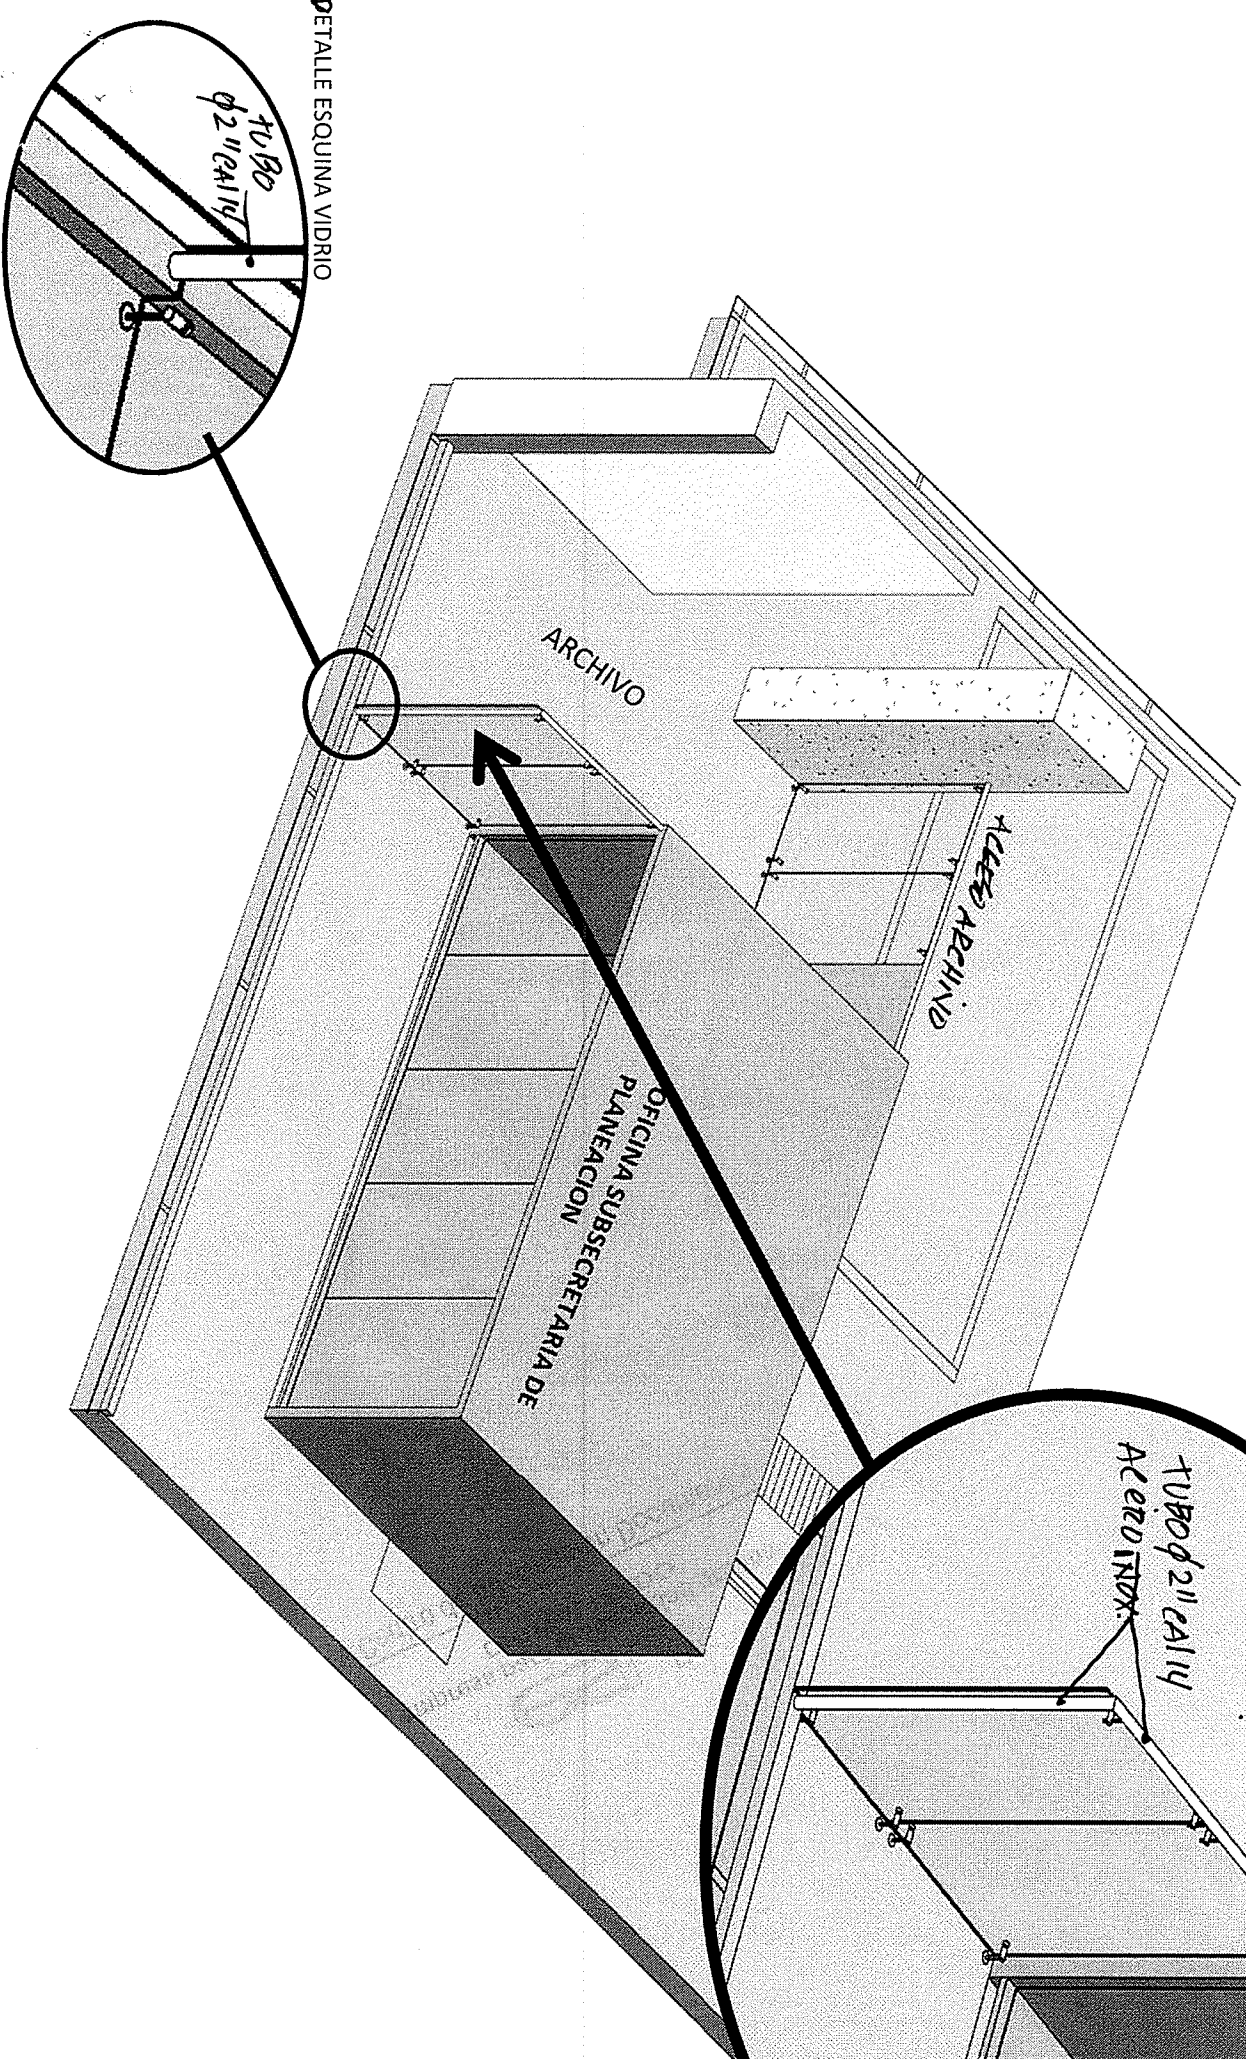

FACHADA ACCESO ARCHIVO

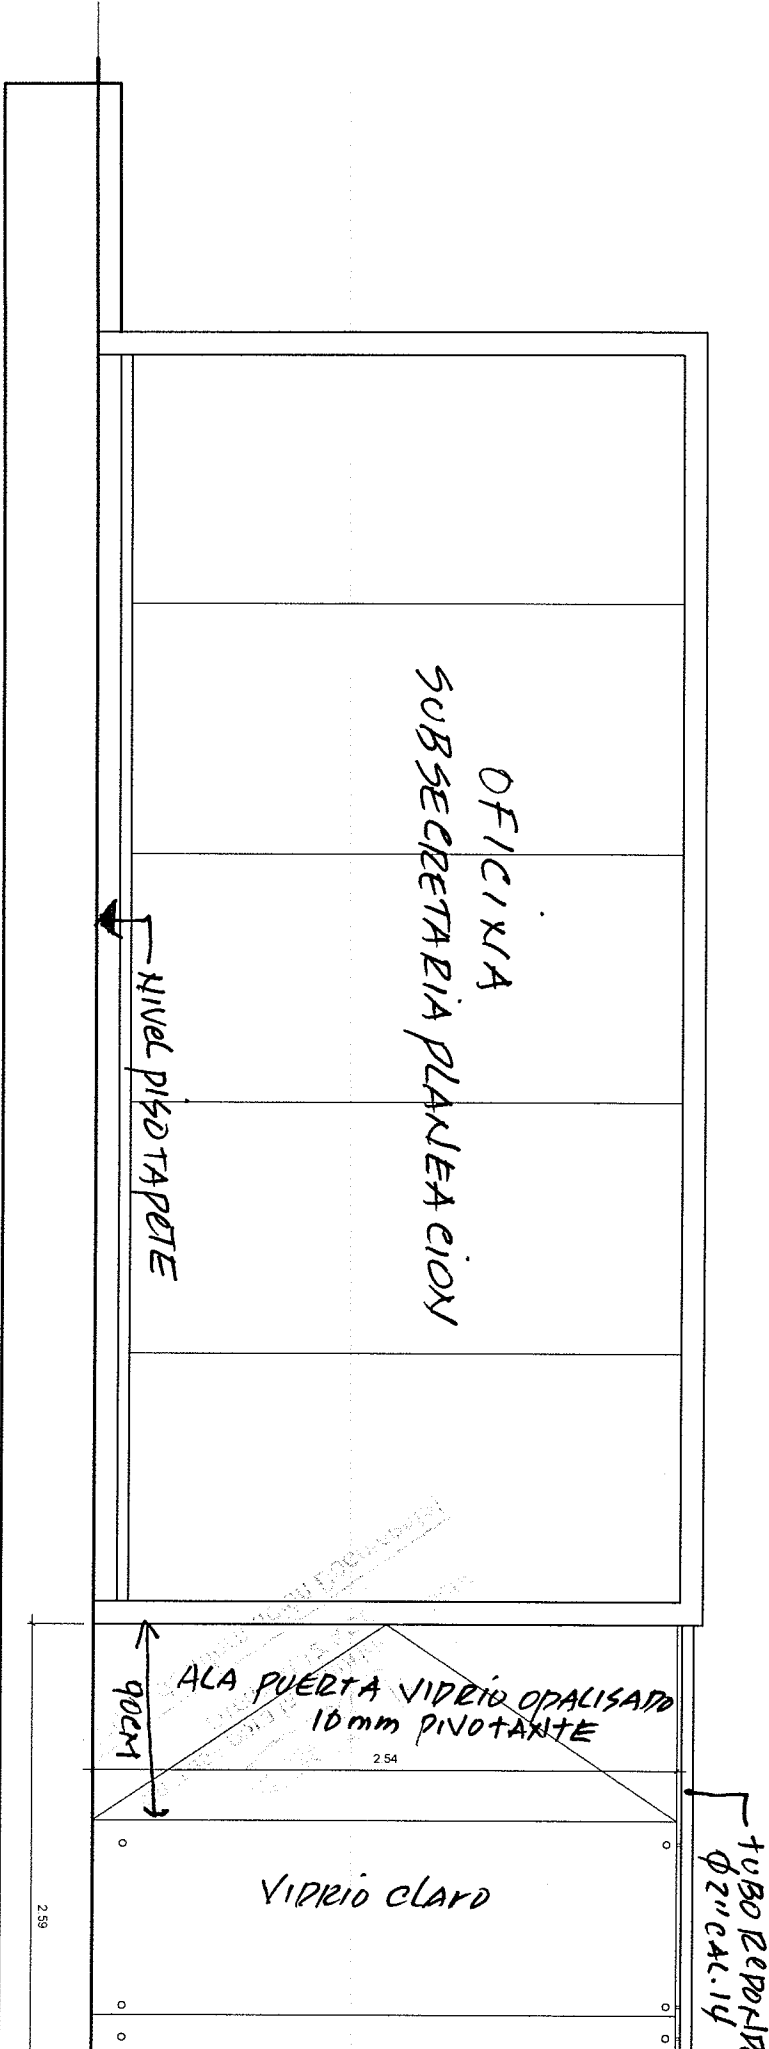

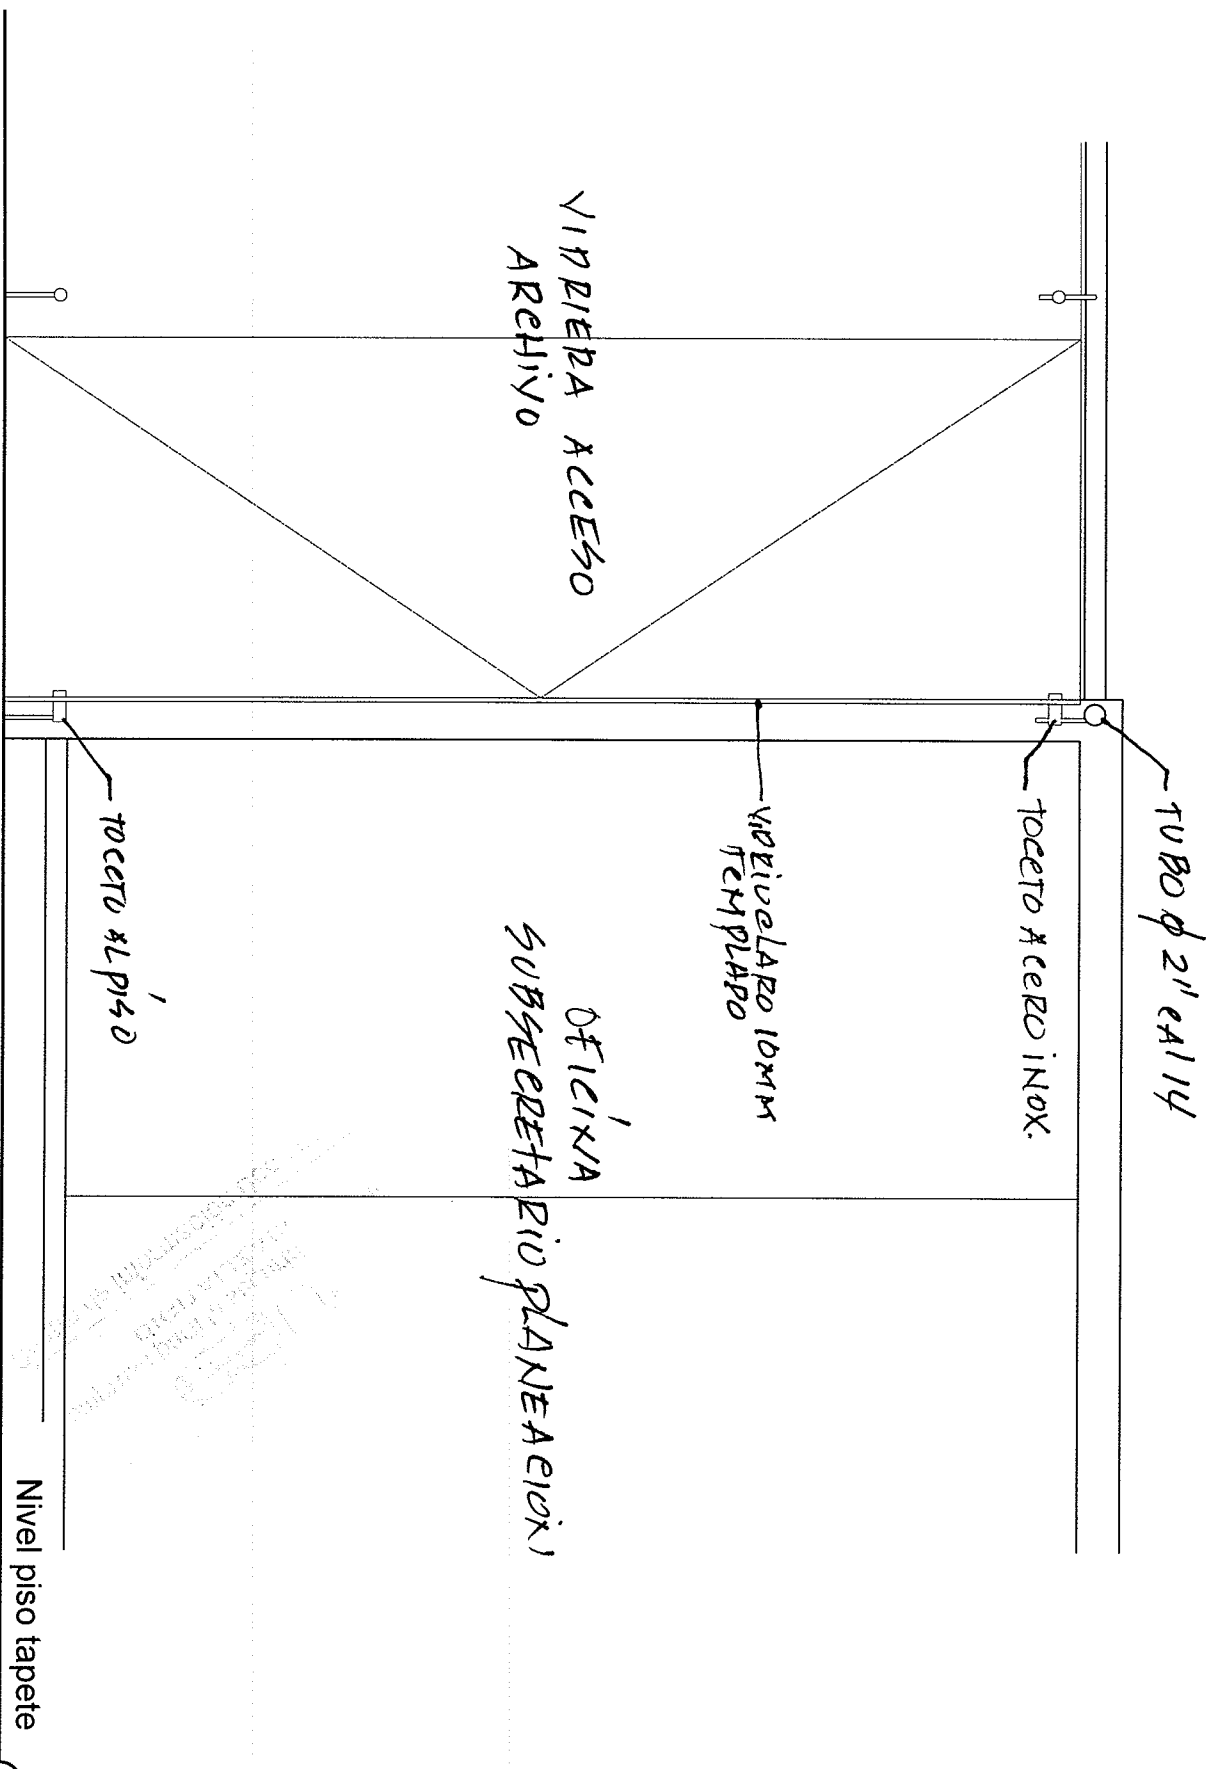

VIDRIERA ACCESO
AREHIYO

TUBO Ø 2" x 1/4"

TOCETO ACEBO INOX.

VIDRIELABRO 10MM
TEMPERADO

OFICINA
SUBSECRETARÍO PLANEACIÓN

TOCETO AL PISO

Nivel piso tapete


0.00

CORTE VIDRIERA CERRAMIENTO POSTERIOR AR

Nivel 2
4.35

TUBO ϕ 2" CA 1/4

VIDRIERA POSTERIOR
CERRA MIENTR ARCHIVO

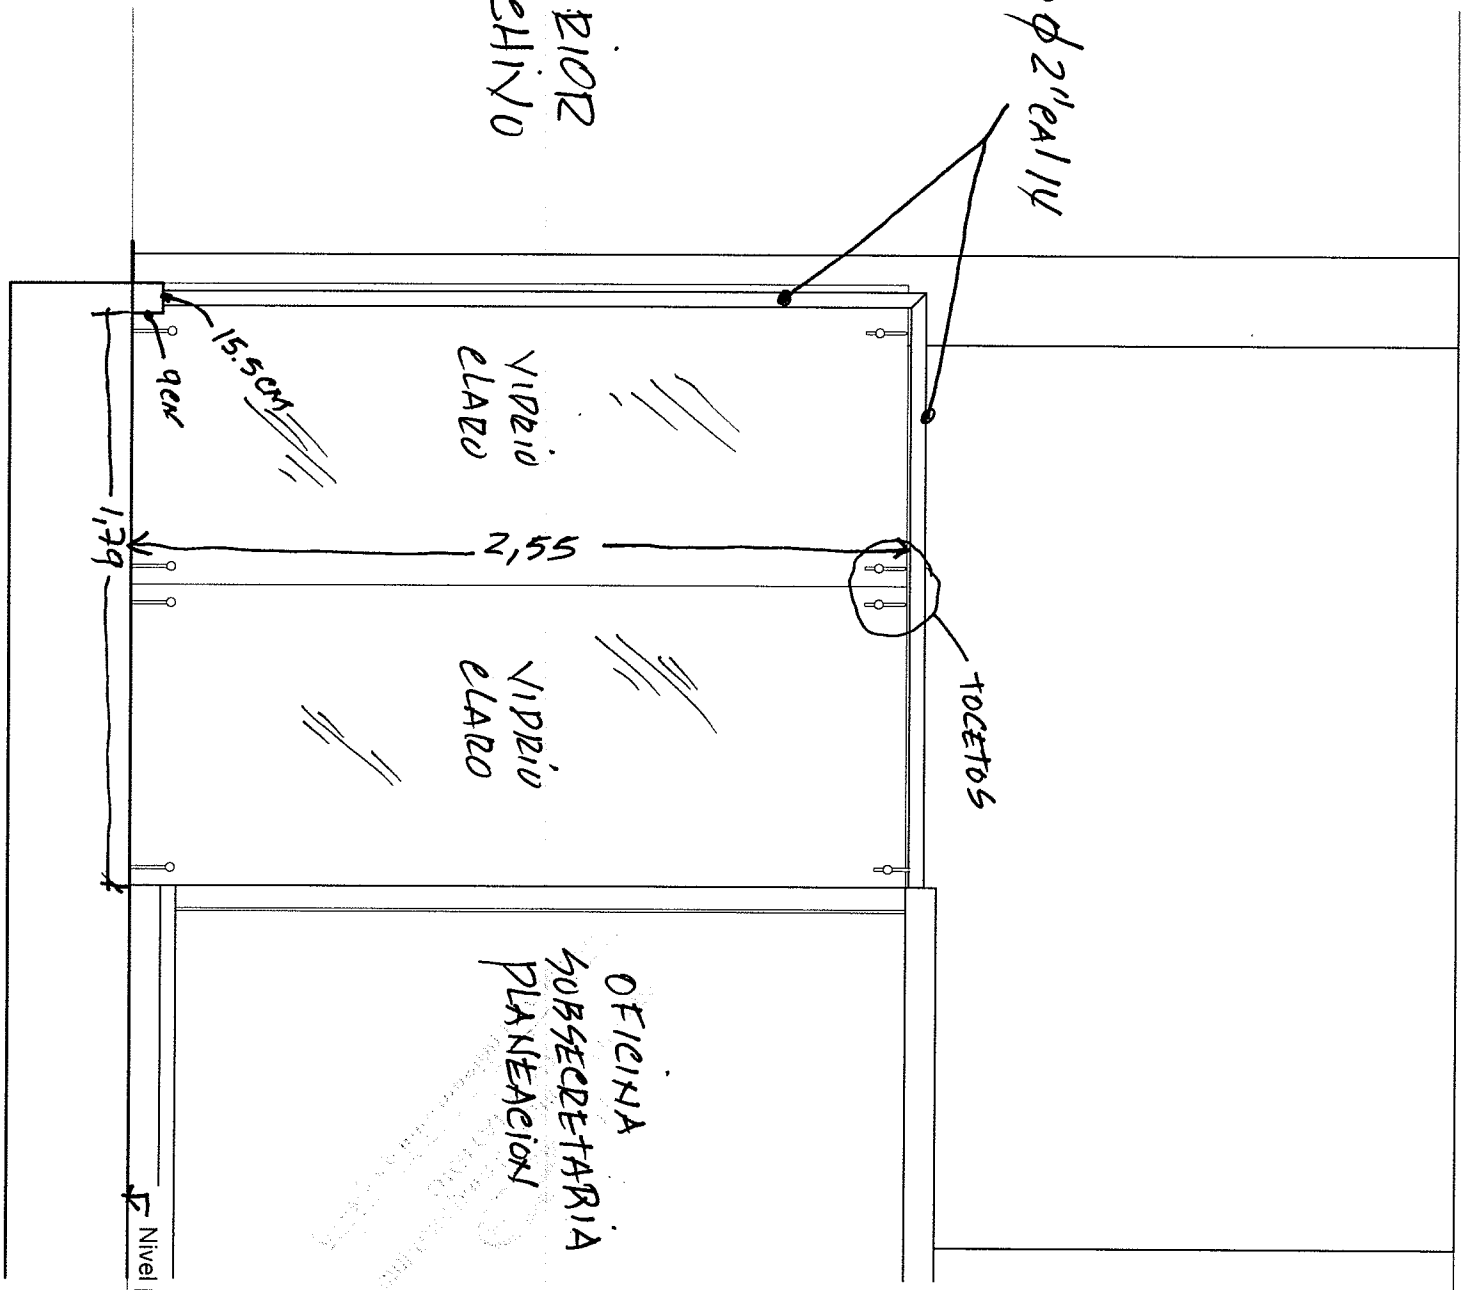

Nivel piso tapete
0.00

OFICINA
SUBSECRETARIA
PLANEACION

VIDRIO
CLARO

VIDRIO
CLARO

15,50 CM

2,55

1,79

TOCETOS

Nivel piso tapete

